



Novoferm GmbH
D-46459 Rees (Haltern), Isseburger Straße 31
Telefon: 02850/910-0; Fax: 02850/910-646


Bezeichnung

Mindestwandanschlag Bandseite
NovoPorta Plano 1-flg. Bauarten an durchgehender Wand
bei Öffnungswinkel 90° unter Berücksichtigung von Beschlägen

Datum
26.09.2016

Blatt Nr.
108 Türen

Maßstab
1:10

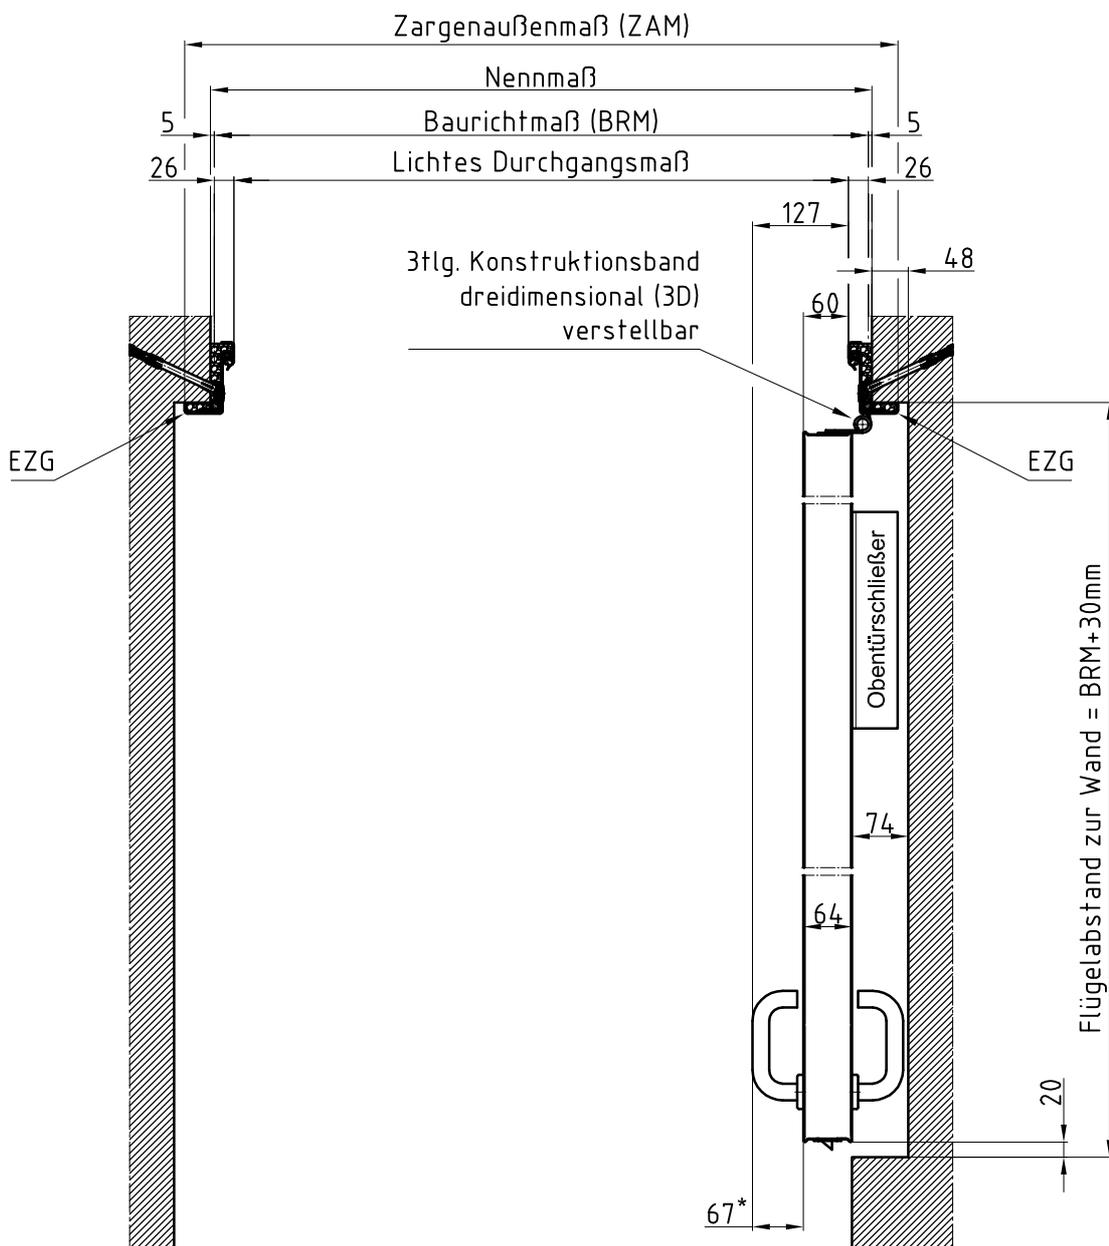

Nennmaß = Rohbaubreite

Baurichtmaß (BRM) = Nennmaß - 10mm

Lichter Durchgang Zarge: BRM - 52mm

Lichter Durchgang unter Berücksichtigung Türflügel BRM - 112mm

Zargenaußenmaß (ZAM): BRM + 78mm

* Gültig für Novoferm Standardbeschlag
FSU Form schwarz mit Rosetten