



Novoferm GmbH
D-46459 Rees (Haldern), Isseburger Straße 31
Telefon: 02850/910-0; Fax: 02850/910-646


Bezeichnung

Lichte Durchgangsbreite mit Blockzarge Typ2
NovoPorta Premio 2-flg Bauarten an durchgehender Wand
bei Öffnungswinkel 90° ohne Berücksichtigung von Beschlägen

Datum
27.10.2015

Blatt Nr.
SNU Türen

Maßstab
1:10

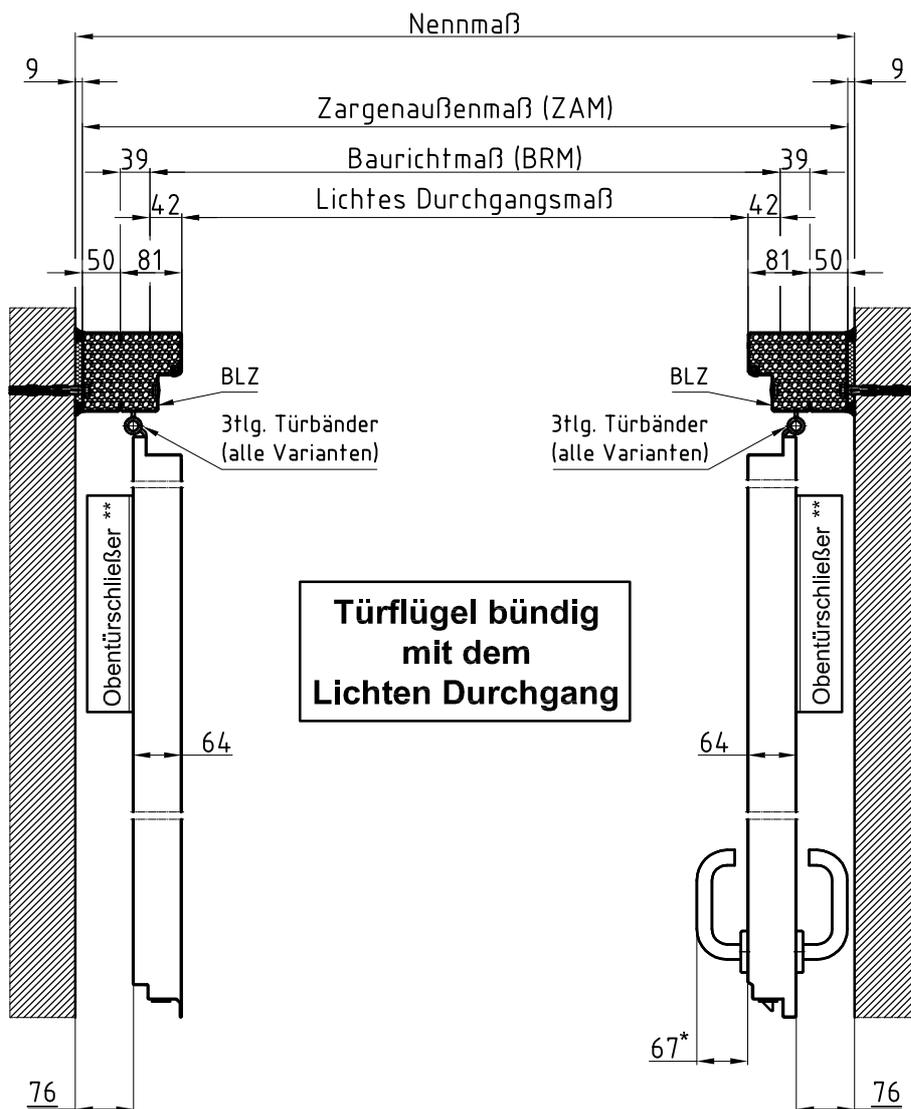

Nennmaß = Rohbaubreite
Baurichtmaß (BRM) = Nennmaß - 196mm
Lichter Durchgang: BRM - 84mm
Zargenaußenmaß (ZAM): BRM + 178mm

* Gültig für Novoferm Standardbeschlag FSU Form
schwarz mit Kurzschlid

**ggf. Sonderausstattung