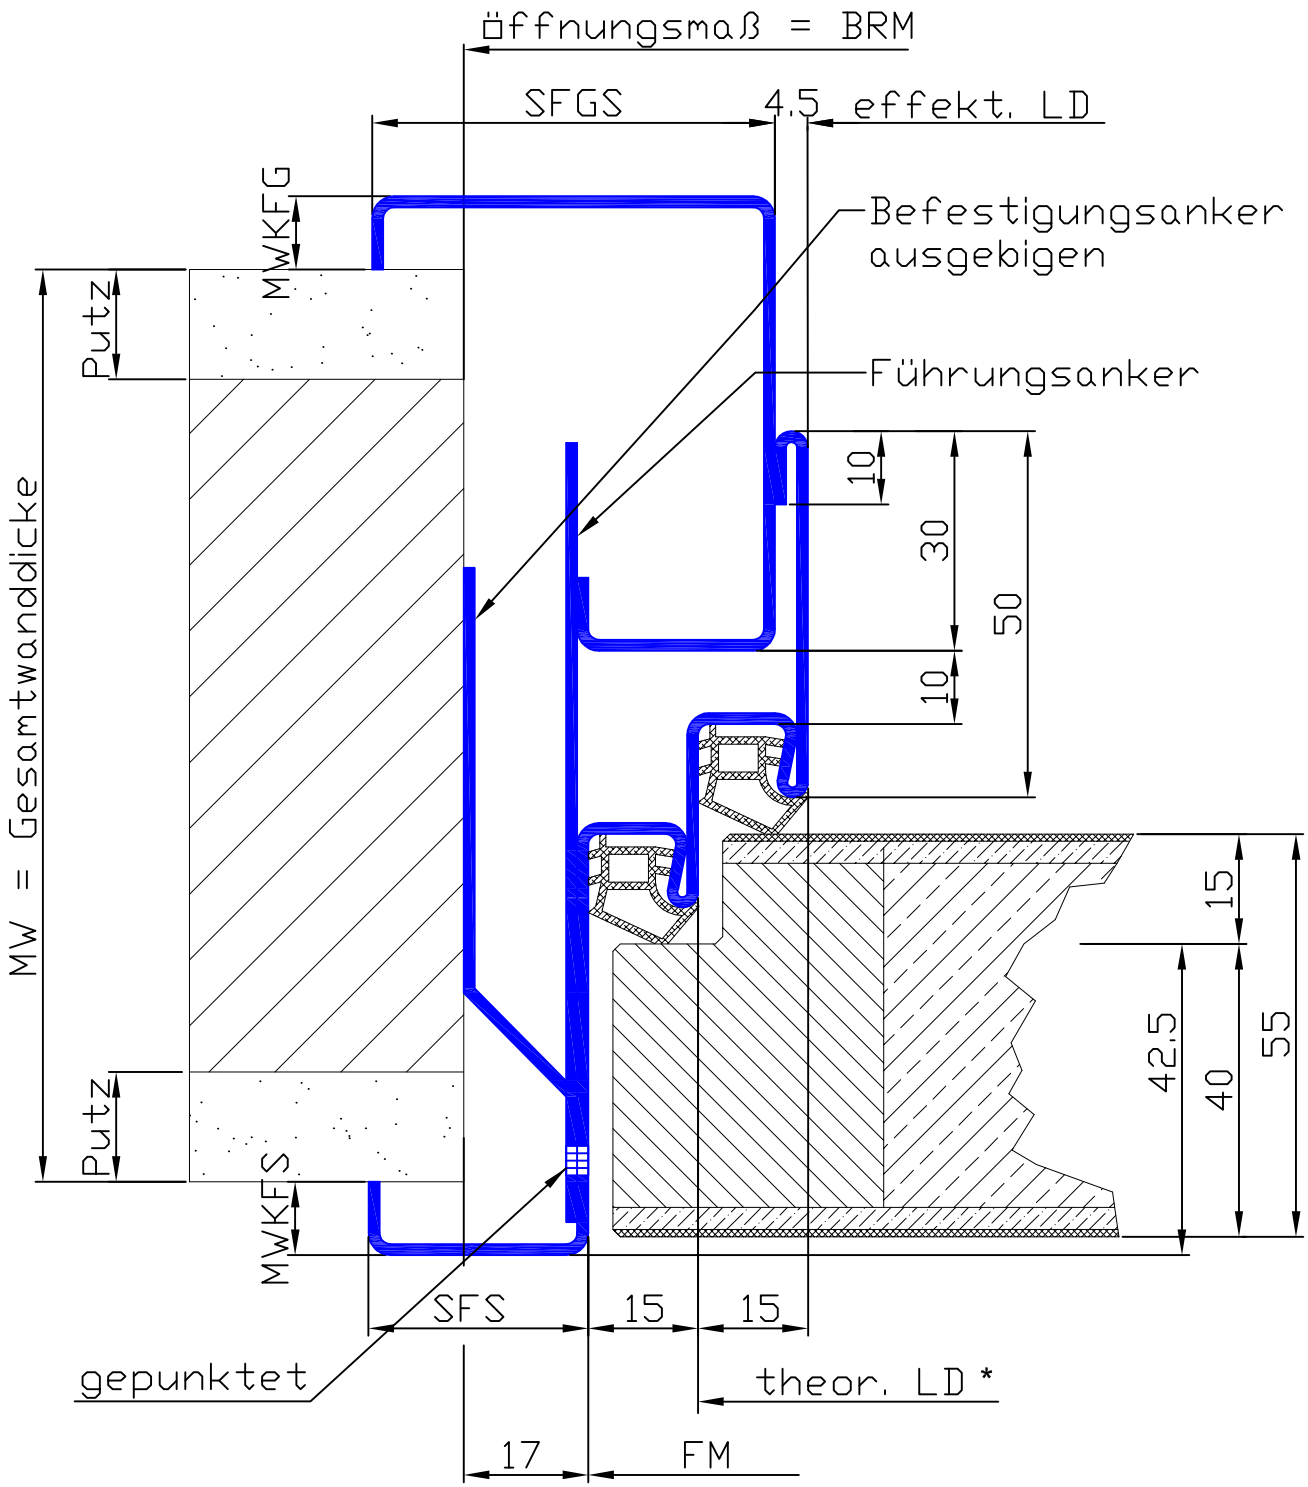

Profil Nr.	MWKFS	SFS	SFGS	MWKFG	MW
22050	10-20	30-45	20-75	10-20	120-600

Wanddickenausgleich -8mm / +10mm

*Bitte beachten Sie die gesonderten Hinweise für Doppelfalzzargen auf Seite E 02.08.00.1-00

Umfassungszarge ungefälzt 2-teilig mit Maulweitentoleranz u. Doppelfalz. Zweite Falztiefe 15 mm

Mauerwerk

Profil: 22050

M 05.36.01.1-00