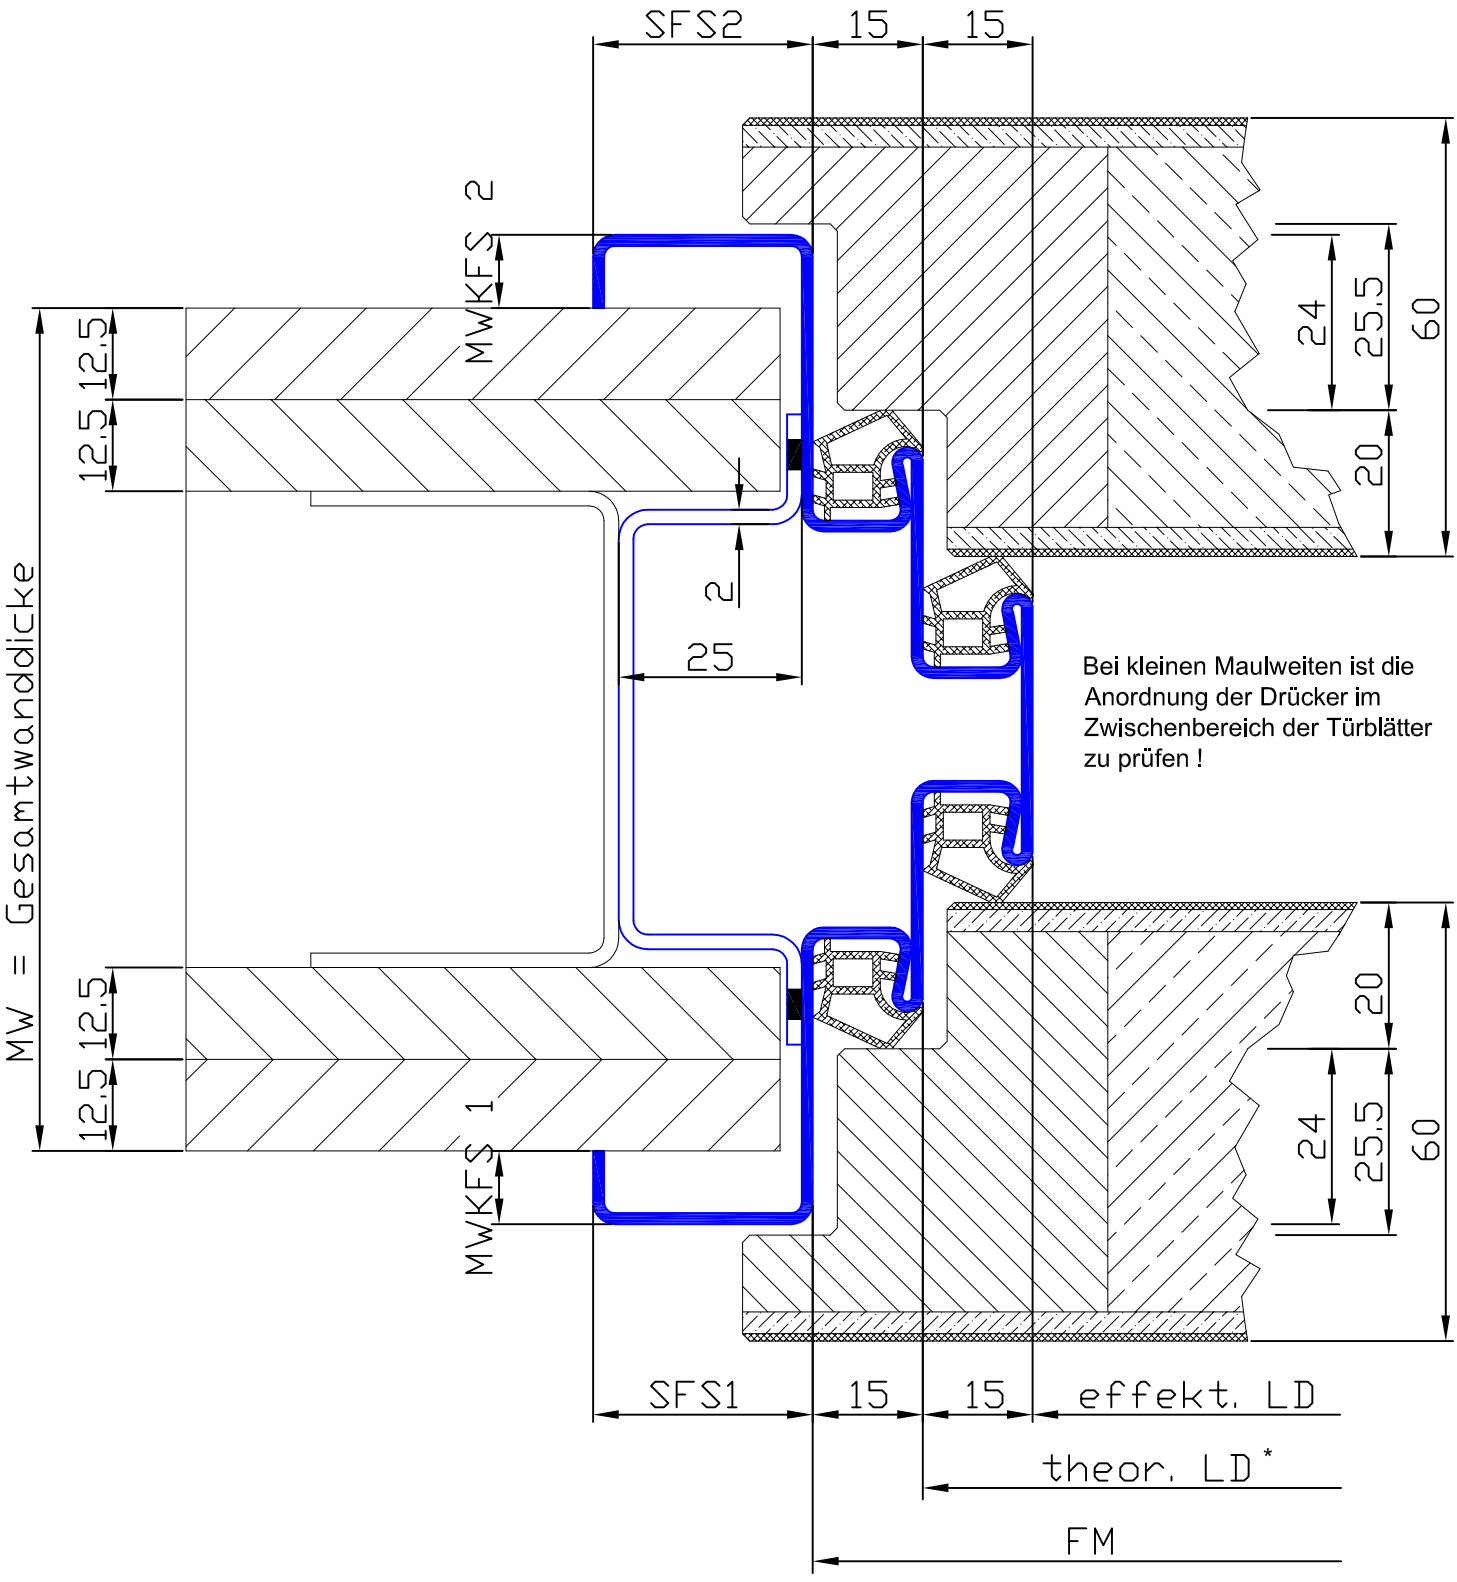

Profil Nr.	MWKFS1	SFS1	SFS2	MWKFS2	MW
22271	10-20	30-45	30-45	10-20	170-600

Die Bügelanker sind in der Grundform NICHT veränderbar !

*Bitte beachten Sie die gesonderten Hinweise für Doppelfalzzargen auf Seite E 02.08.00.1-00

Umfassungszarge als Doppeltürzarge für 2 überfälzte Doppelfalztürblätter. Zweite Falztiefe 20 mm	
Ständerwerk	
Profil: 22271	S 03.04.11.1-00