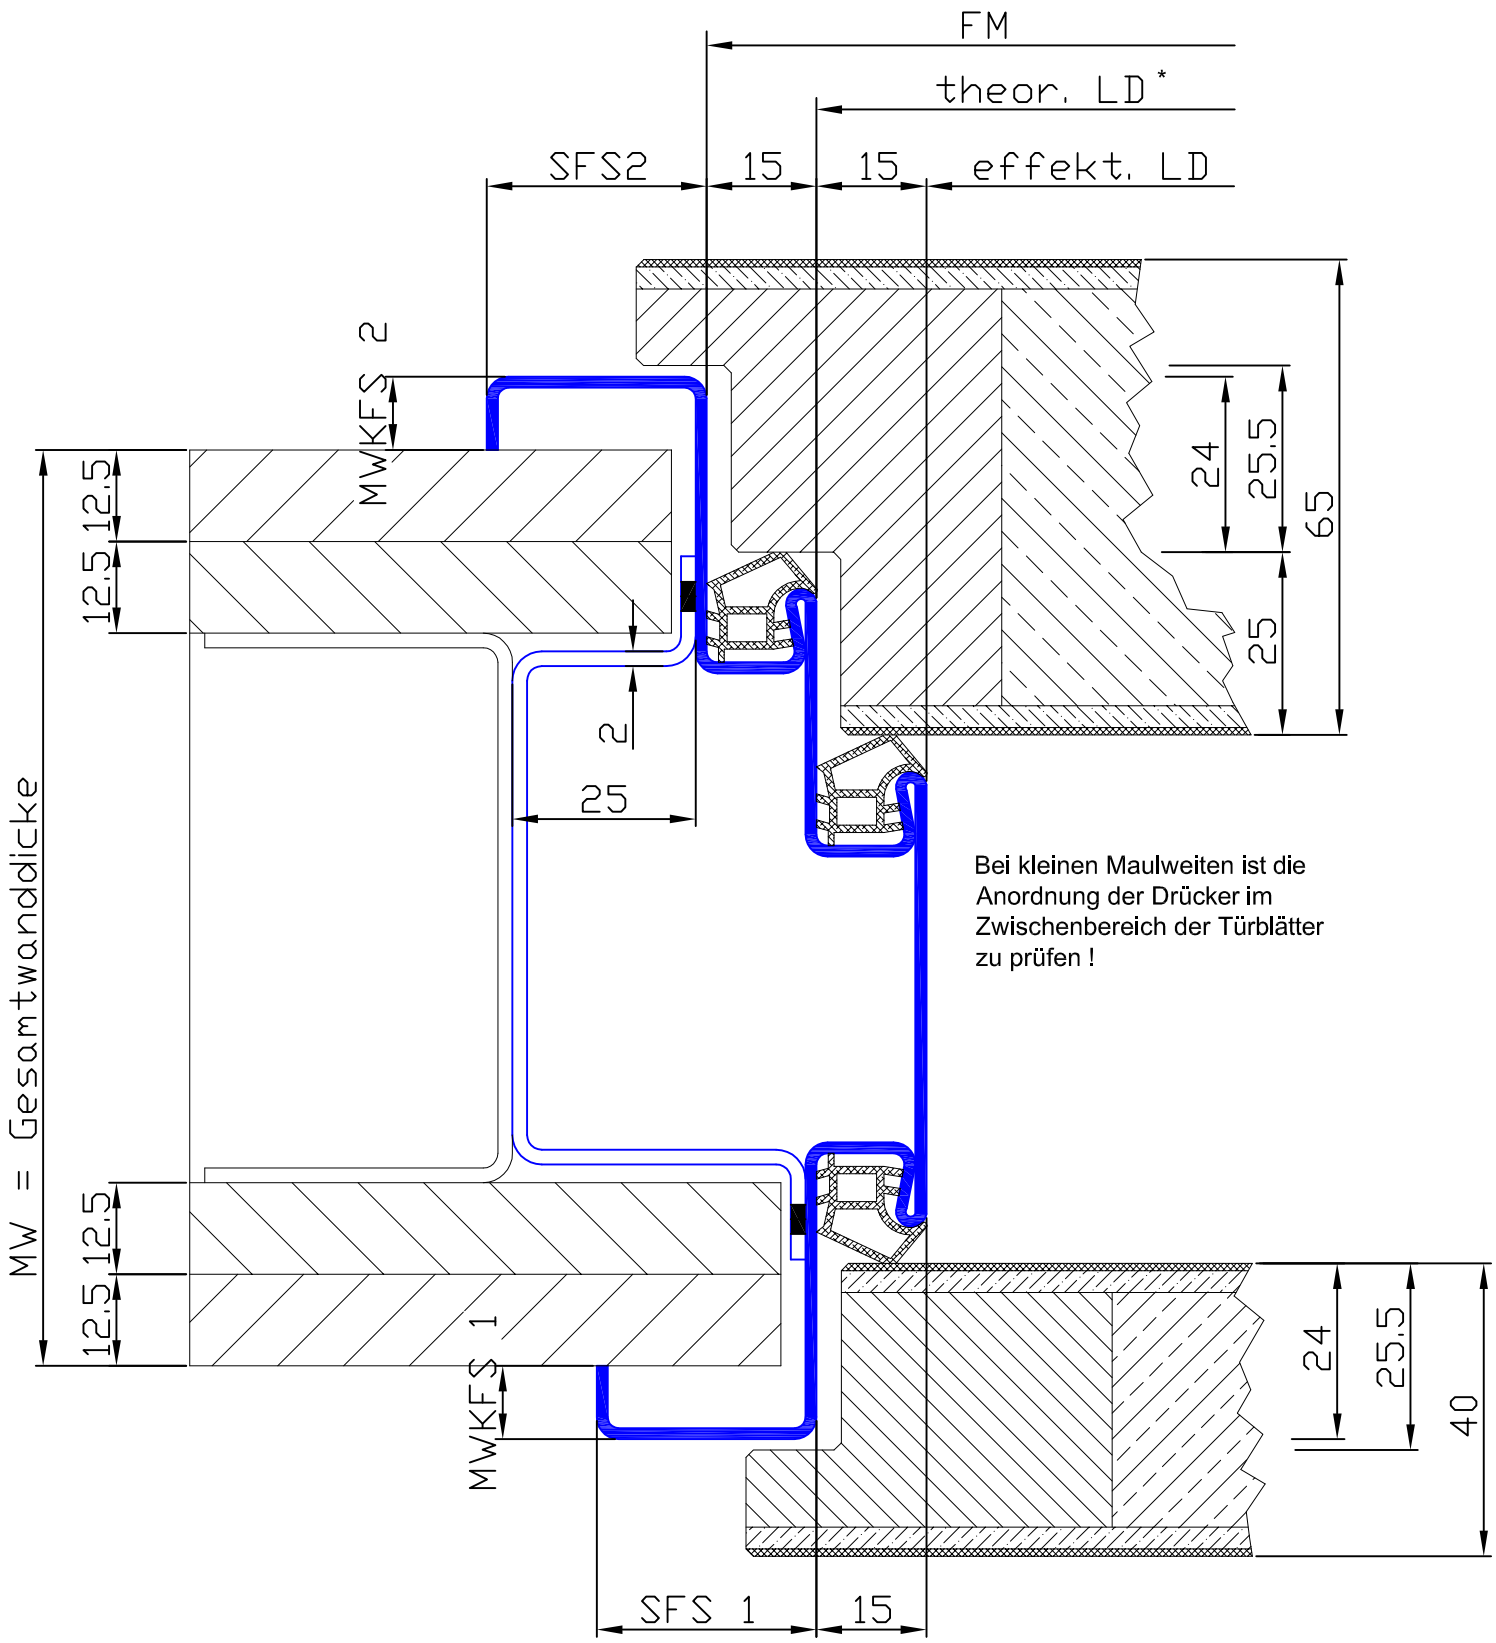

Profil Nr.	MWKFS 1	SFS 1	SFS 2	MWKFS 2	MW
2371	10-20	30-60	30-45	10-20	125-600

Die Bügelanker sind in der Grundform NICHT veränderbar !

*Bitte beachten Sie die gesonderten Hinweise für Doppelfalzzargen auf Seite E 02.08.00.1-00

Umfassungszarge als Doppeltürzarge für überfälzte Türblätter, 1x Einfachfalz 1x Doppelfalz	
Ständerwerk	
Profil: 2371 n. Skizze	S 03.04.22.1-00