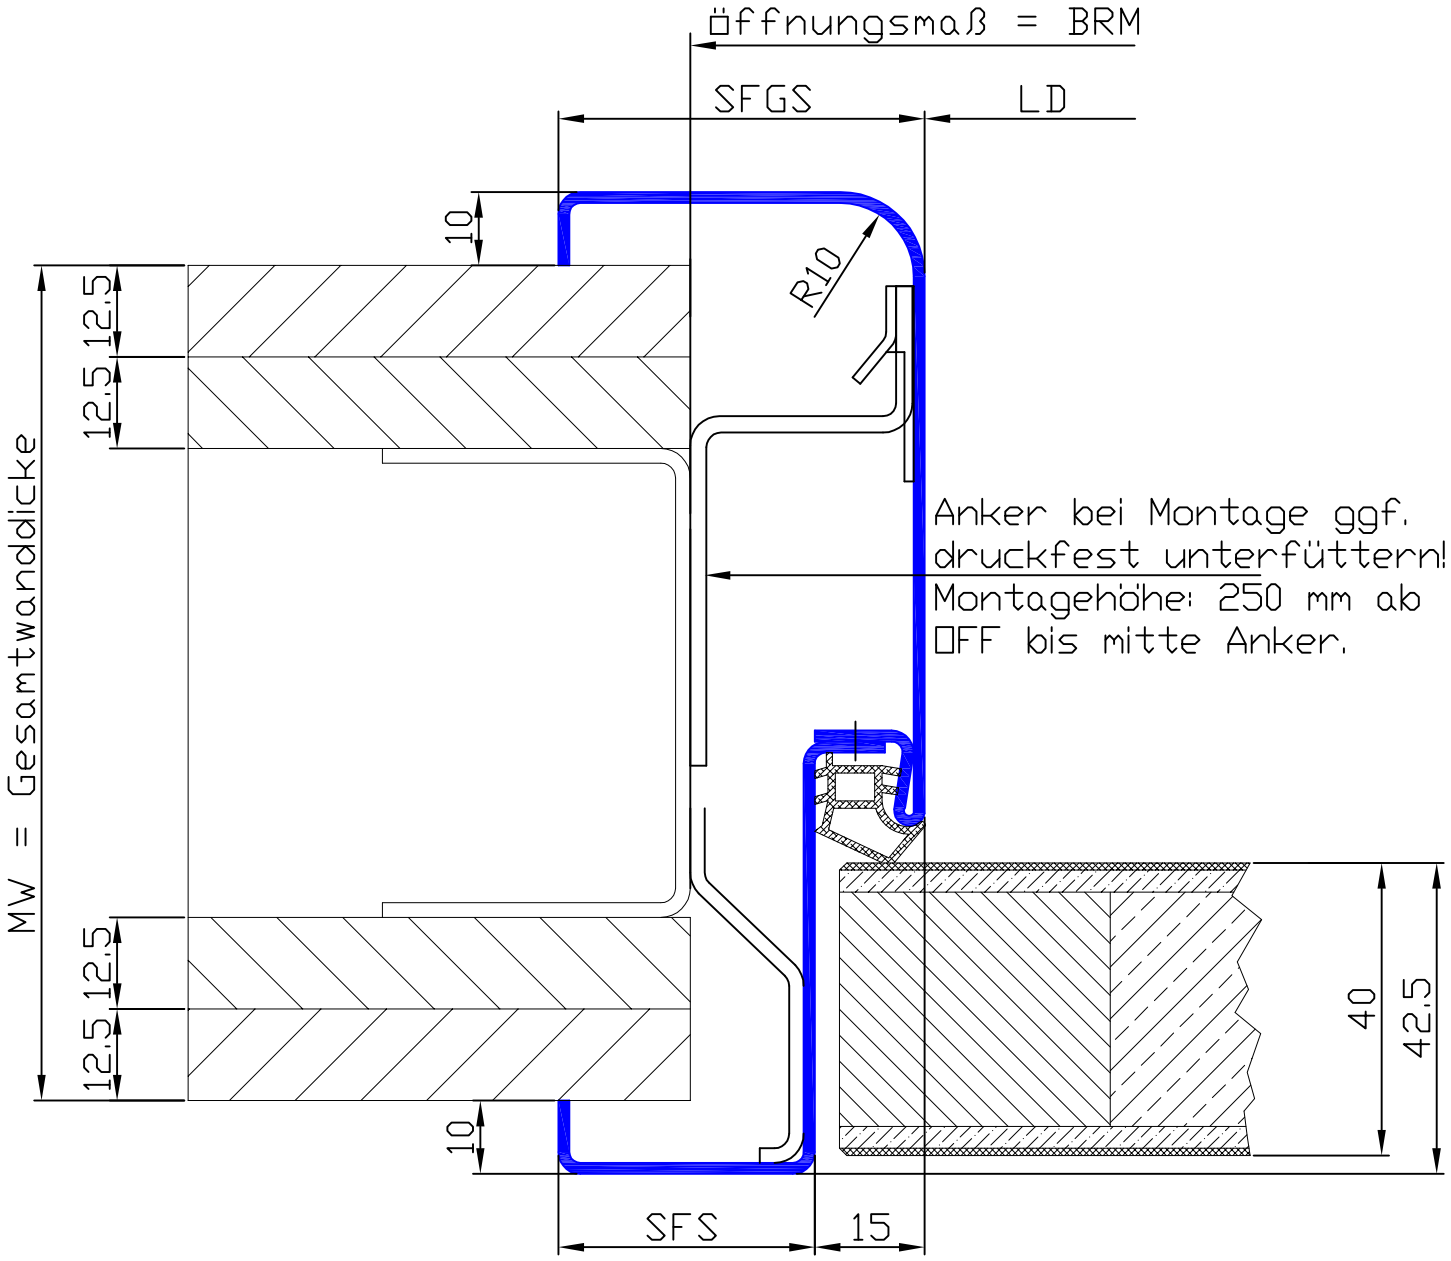

Profil Nr.	SFS	SFGS	MW
3240 n. Skizze	35-60	20-75	75-600

Umfassungszarge ungefälzt 2-teilig in der Dichtungsnut verschraubt mit Radius	
Ständerwerk	
Profil: 3240 n. Skizze	S 05.12.02.1-01