Einbaustelle ohne Unterfahrbarkeit

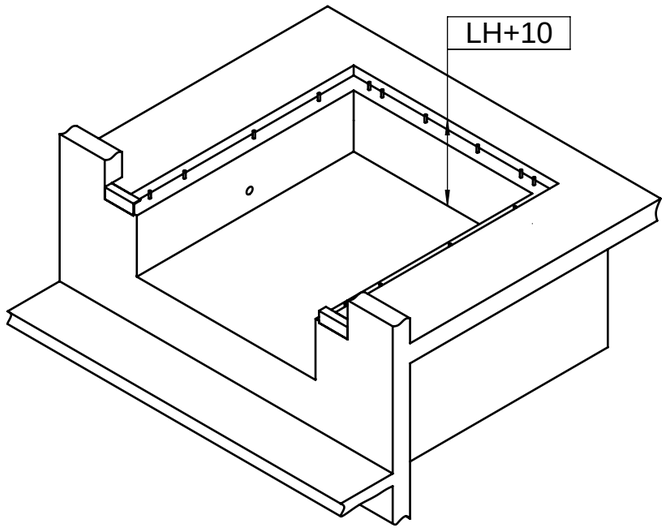

Die horizontale Anprallast F = 100 kN muss vom Bauwerk aufgenommen werden

Kraft F1=57 kN (Ruhelage)
Kraft F2=42 kN (Notstopp)

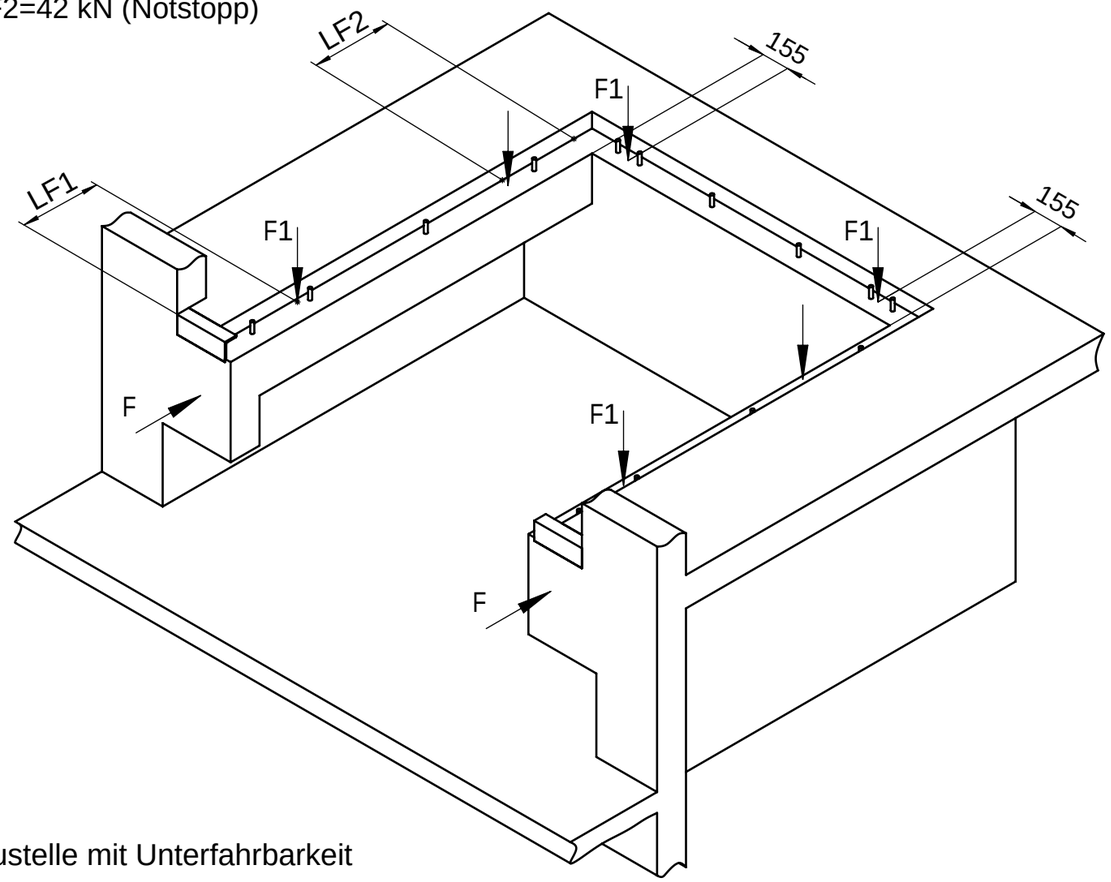

Einbaustelle mit Unterfahrbarkeit

B-B (1 : 10) seitlich

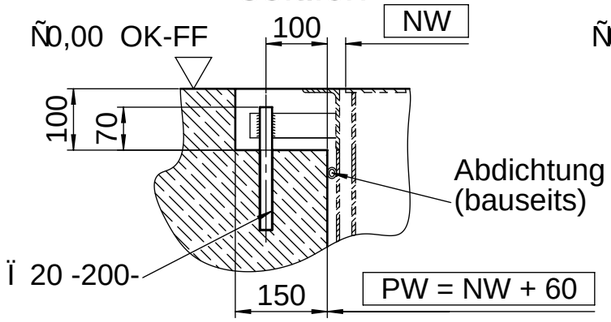

B-B (1 : 10) seitlich (alternativ)

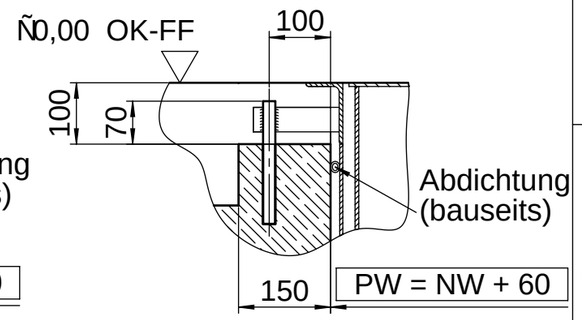

C-C (1 : 10) hinten

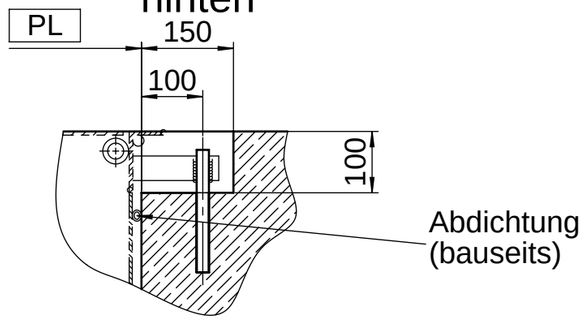

C-C (1 : 10) hinten (alternativ)

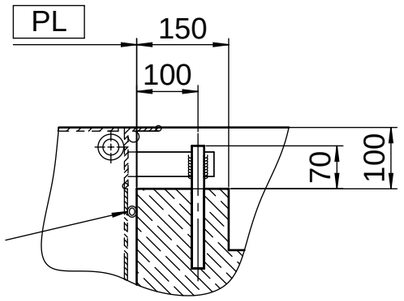

Diese Zeichnung besteht aus zwei Bl[a] ttern

Bauseitige Leistungen:

1. Rohr f¿r Elektroleitung (Innendurchmesser min. 70mm, Rohrb[o] gen < 45Á)
2. AnschweiÇenden Ï 20 x 200mm
3. Stahlprofil, z.B. Winkelprofil 120x80x10 DIN1029

Achtung!

- Die angegebenen MaÇe sind genau einzuhalten
- Auf Rechtwinkligkeit der Grube ist unbedingt zu achten
- Die Ecken m¿ssen scharfkantig ausgef¿hrt sein
- Die Diagonalma Çe m¿ssen gleich sein
- Die Einbaustelle ist komplett bauseits zu erstellen

It is forbidden by law to copy, duplicate this document, to transmit it to any third party or to misuse it in any way.
The drawing remains our property and is to be returned immediately after use.

General Tolerance: ISO 2768-mK

Debur and break sharp edges

Scale: 1:25

Revision: 00

Semifinished product:

	Name	Date
Drawn	B. Octavian	17.09.2016
Checked	Wieckhorst	11.11.2016
Quality-A.		

Last Saved: wieckhorst 20.03.2017 11:00:50

Title: Einbauzeichnung ñMethode CZòf¿r L530

novoferm
Docking Solution und Service GmbH
Springrad 4, D-30419 Hannover

Drawing Number: 040-NF-PIT-137195-DE

A3

Sheet 1 of 2

Material:

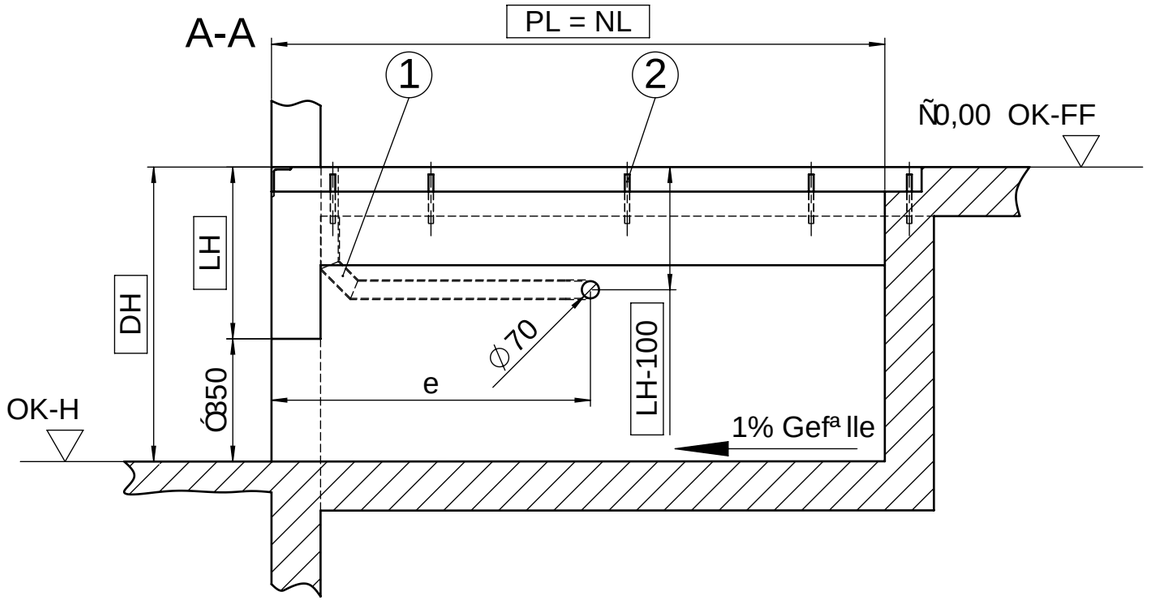

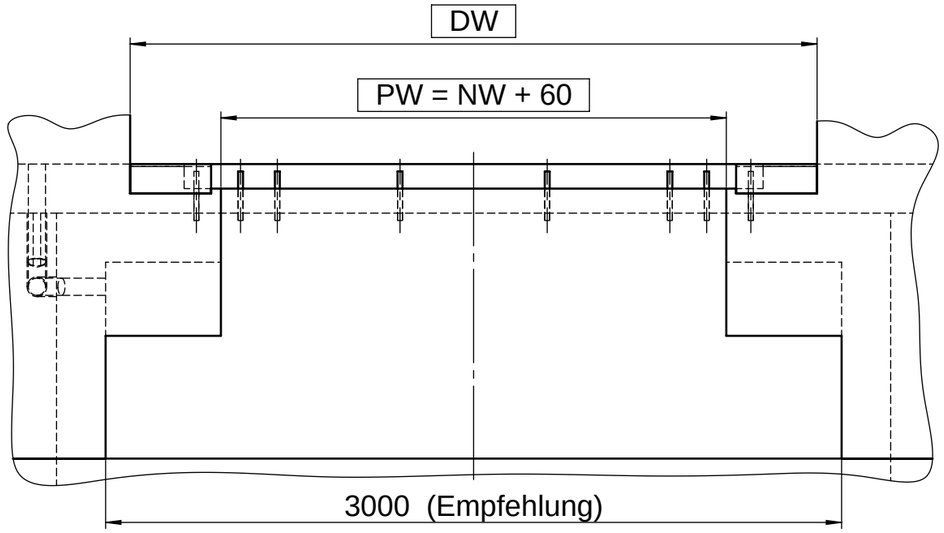

Mindesttiefe der Unterfahrbarkeit pr¿fen
(Empfehlung: 2500mm)

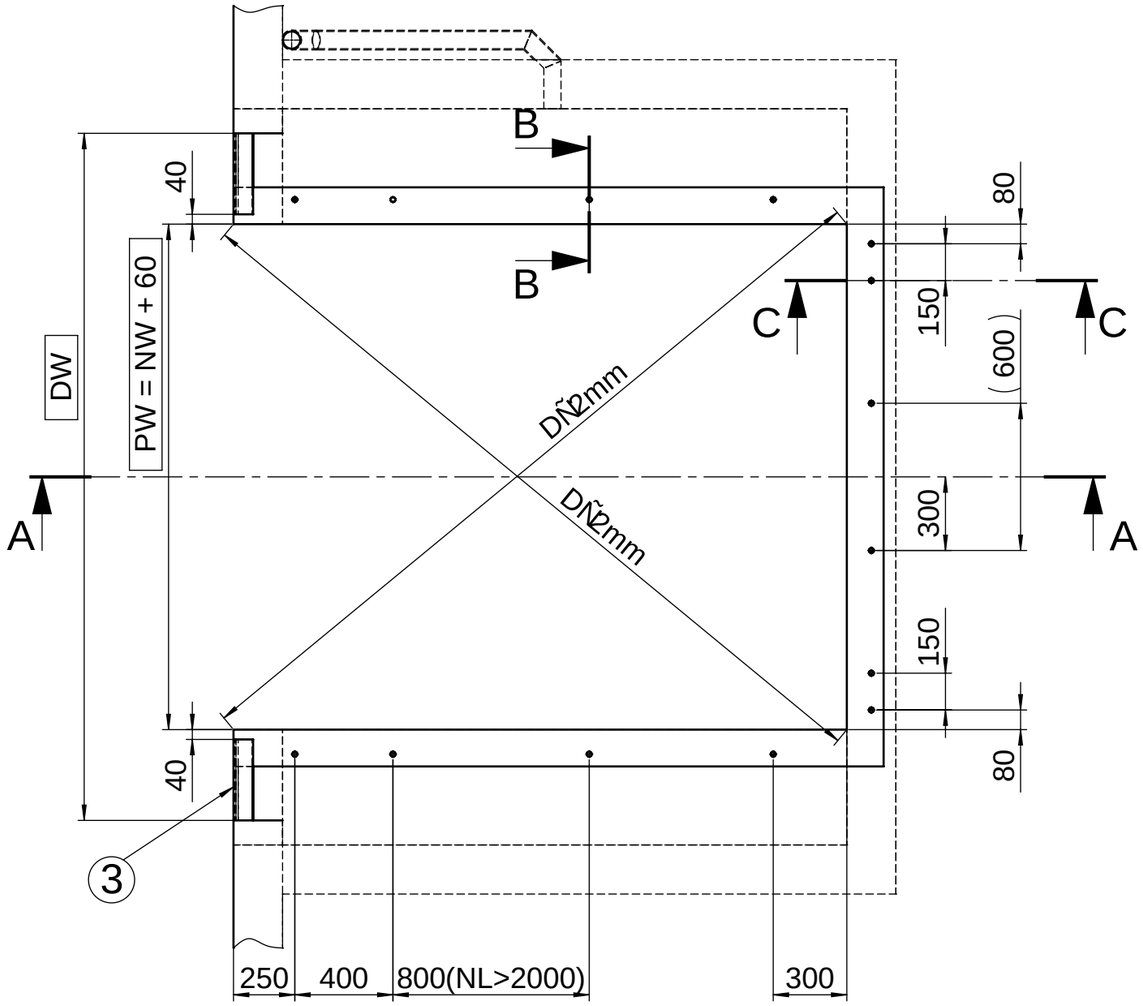

NW	PW
1750	1810
2000	2060
2250	2310
2400	2460

NL	2000	2000	2500	2500	3000	3000
LH	600	700	600	700	600	700
PL	2000	2000	2500	2500	3000	3000
e	1250	1400	1700	1800	2200	2200
n	12	12	14	14	14	14
LF1	500					
LF2	800	700	900	850	1250	1350

LH	Bauh[o] he
NL	Nennl[a] nge
PW	Einbaubreite
PL	Einbaul[a] nge
OK-H	Oberkante Hofniveau
OK-FF	Oberkante FertigfuÇboden
DW	Torbreite
DH	Rampenh[o] he
n	Anzahl AnschweiÇenden

Diese Zeichnung besteht aus zwei Bl[a] ttern

It is forbidden by law to copy, duplicate this document, to transmit it to any third party or to misuse it in any way.
The drawing remains our property and is to be returned immediately after use.

General Tolerance: ISO 2768-mK

Debur and break sharp edges

Scale: 1:25

Revision: 00

Semifinished product:

	Name	Date
Drawn	B. Octavian	17.09.2016
Checked	Wieckhorst	11.11.2016
Quality-A.		

Last Saved: wieckhorst 20.03.2017 11:00:50

Title: Einbauzeichnung ñMethode CZòf¿r L530

novoferm
Docking Solution und Service GmbH
Springrad 4, D-30419 Hannover

Drawing Number: 040-NF-PIT-137195-DE

A3

Sheet 2 of 2

Material: