REVISIONS				
ZONE	REV.	DESCRIBTION	DATE	APPROVED
F7-8	01	Add text "ISO / IsoDock" in Title	10.02.2015	Wieckhorst

B-B (1:10) hinten

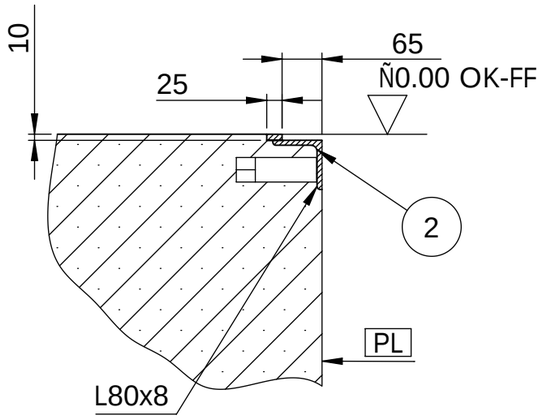

C-C (1 : 10) seitlich

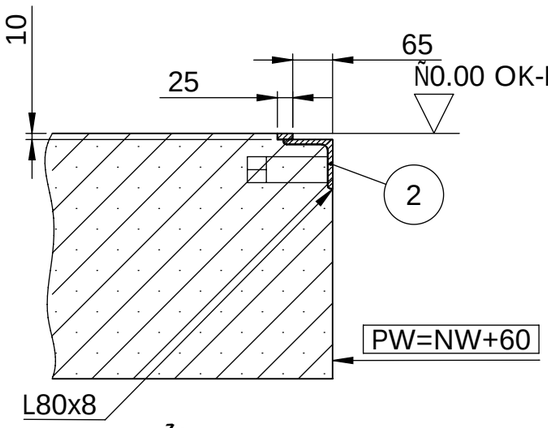

Achtung: Vorabrahmen an Bewehrung anschlieÇen!

Detail Y (1 : 20)

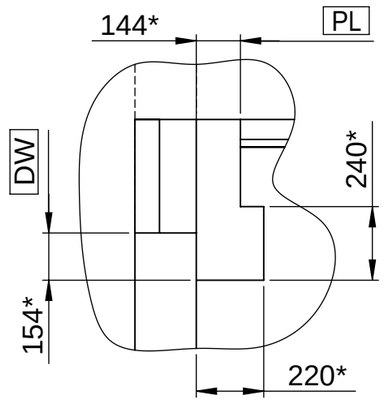

Detail Z (1 : 20)

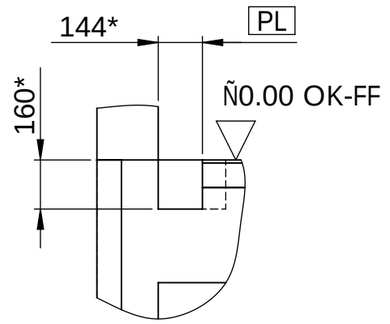

***Achtung!**
Die angegebene BemaÇung der Ausschnitte pr¿fen!
Ausschnitte passend f¿r Novoferm Standard-Tore.
Ausschnitte f¿r Tore anderer Hersteller kºnnen abweichen.
Ausf¿hrung der Ausschnitte entsprechend den Angaben des Tor-Herstellers.

Isometrie:

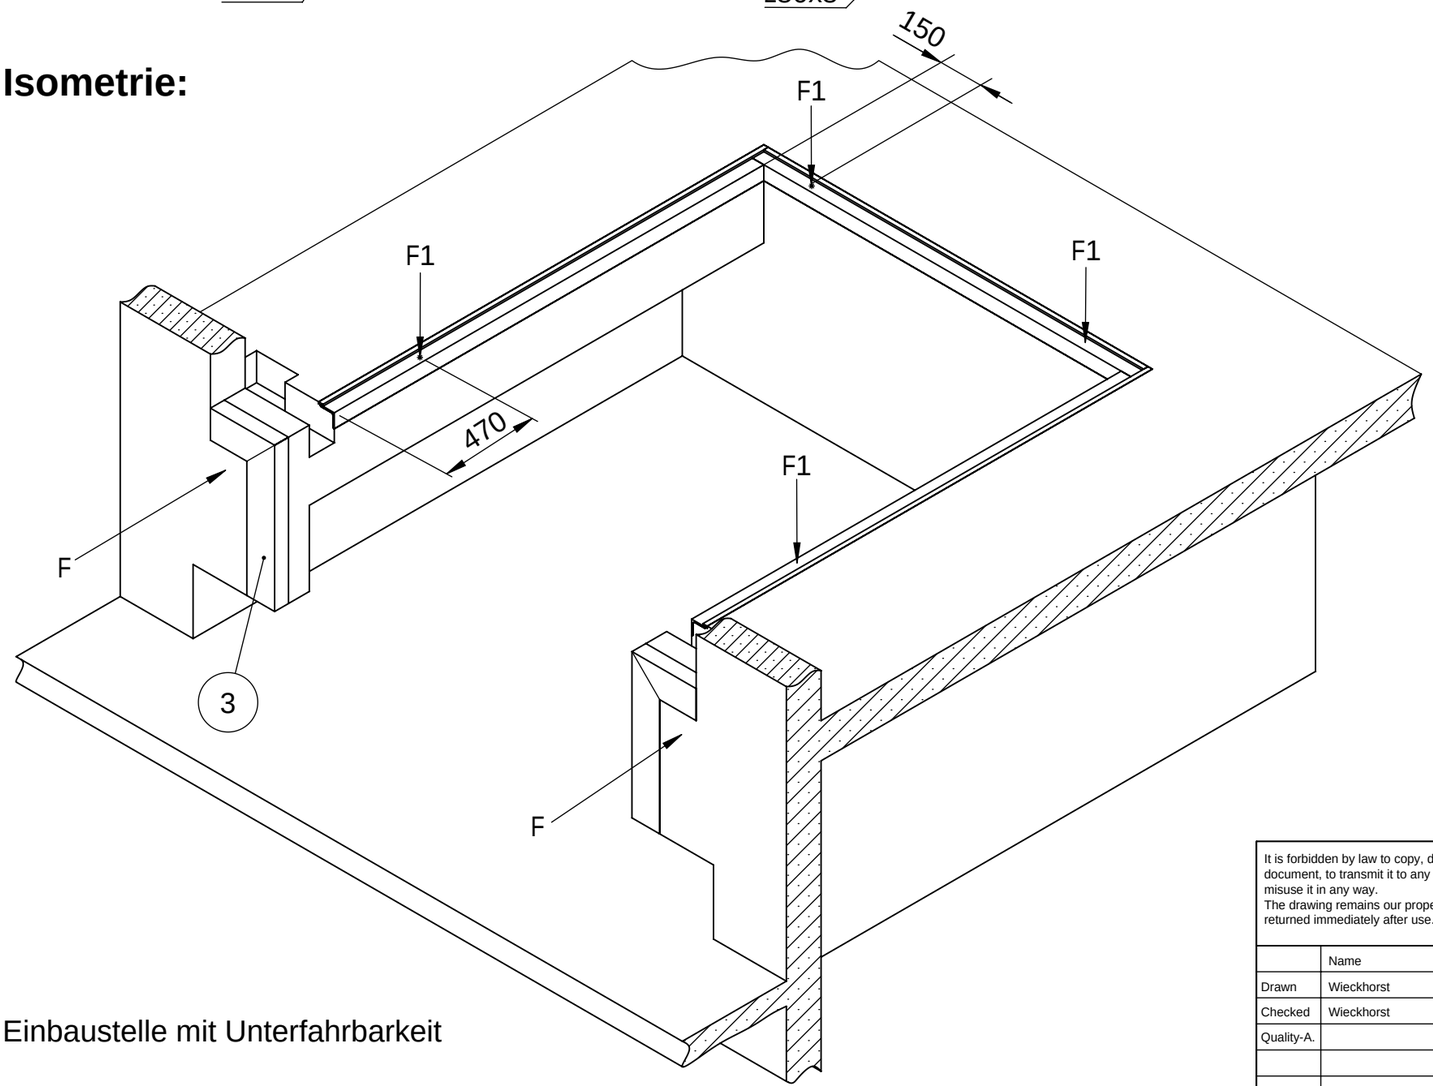

Einbaustelle mit Unterfahrbarkeit

Die horizontale Anprallast F = 100 kN muss vom Bauwerk aufgenommen werden!

Kraft F1 = 57 kN

Bauseitige Leistungen:

1. Rohr f¿r Elektroleitung (Innendurchmesser min. 70mm, Rohrbºgen < 45Á)
2. Vorabrahmen "BX"
3. Stahlprofil, z.B. Winkelprofil 160x80x10 DIN1029

Achtung!

- Die angegebenen MaÇe sind genau einzuhalten
- Auf Rechtwinkligkeit der Grube ist unbedingt zu achten
- Die Ecken m¿ssen scharfkantig ausgef¿hrt sein
- Die DiagonalmaÇe m¿ssen gleich sein
- Die Einbaustelle ist komplett bauseits zu erstellen

Diese Zeichnung besteht aus drei Blªttern

It is forbidden by law to copy, duplicate this document, to transmit it to any third party or to misuse it in any way.
The drawing remains our property and is to be returned immediately after use.

General Tolerance: ISO 2768-mK

Debur and break sharp edges

Scale: 1:50

Revision: 01

Semifinished product:

	Name	Date
Drawn	Wieckhorst	17.02.2014
Checked	Wieckhorst	10.02.2015
Quality-A.		
Last Saved:	Wieckhorst	10.02.2015 16:16:02

Title: Einbauzeichnung "Methode BX-ISO" f¿r L730i IsoDock

novoferm
Docking Solution und Service GmbH
Springrad 4, D-30419 Hannover

Drawing Number: 040-NF-PIT-133598-DE

A3

Sheet 1 of 3

Material:

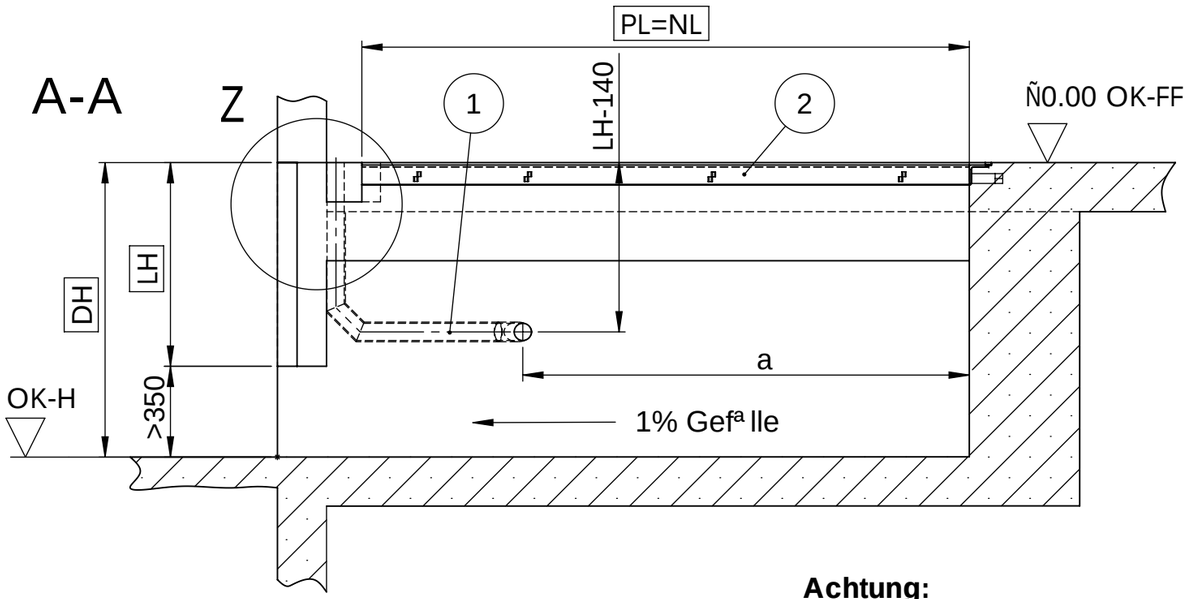

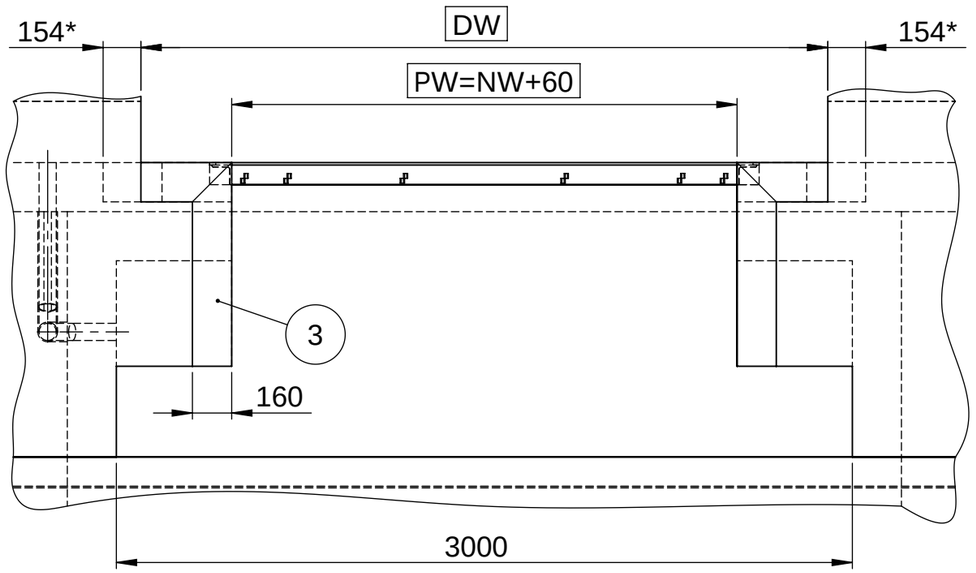

Achtung:
Vorabrahmen an Bewehrung anschlieÇen!

Mindesttiefe der Unterfahrbarkeit pr¿fen
(Empfehlung: 2500mm)

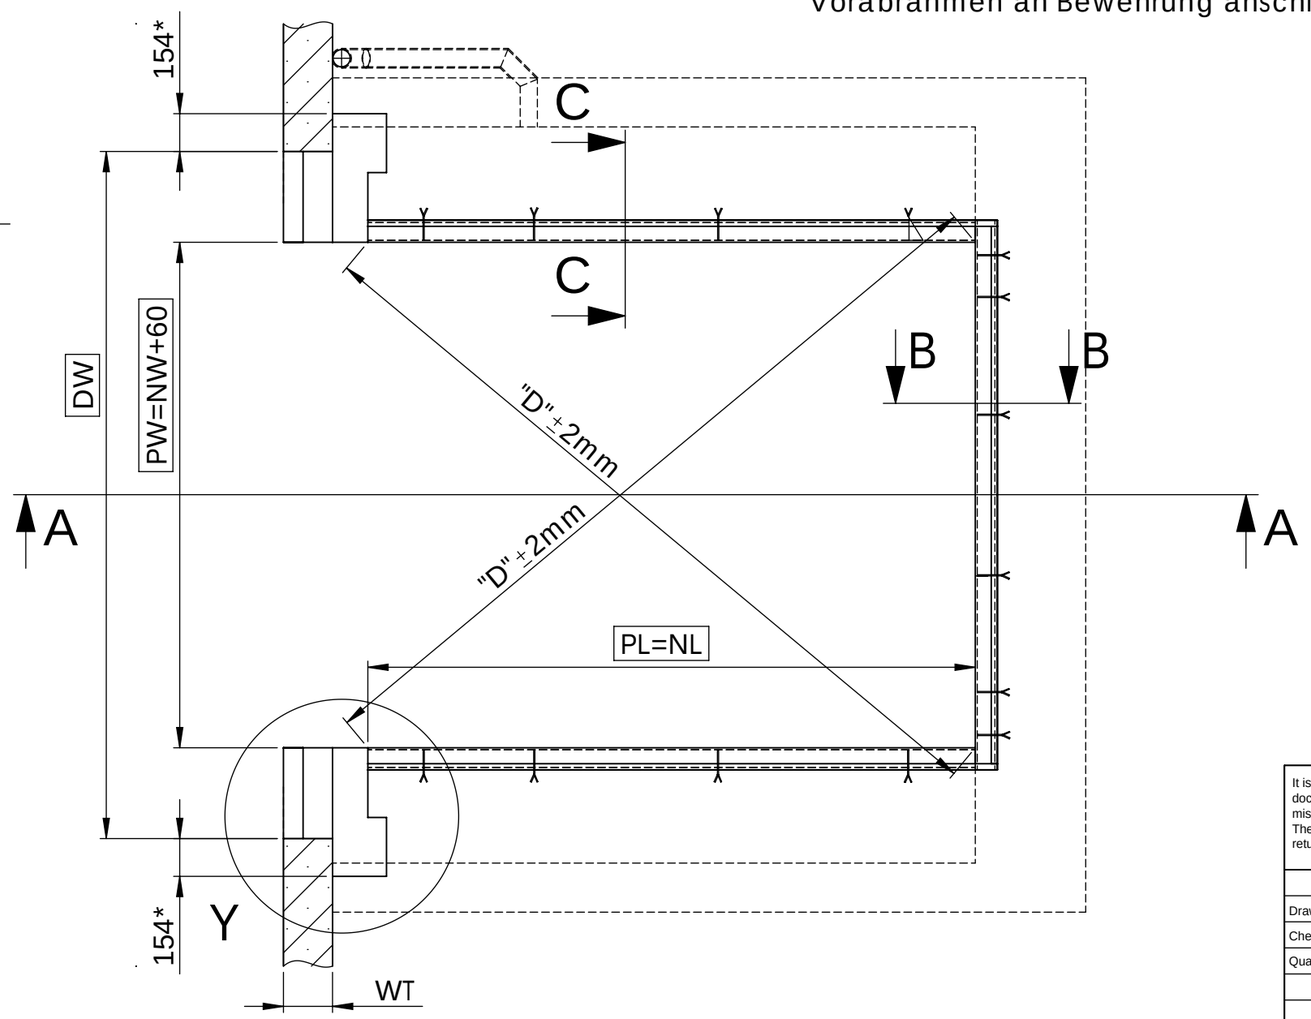

Bemessung der Wandstª rke (WT) unter Ber¿cksichtigung der Anpralllast F

Diese Zeichnung besteht aus drei Blª ttern

NW	PW
2000	2060
2200	2260
2250	2310

NL	2000	2500	3000
LH	830	830	900
a	1000	1500	2000

DH	Rampenhº he
DW	Torbreite
OK-FF	Oberkante FertigfuÇboden
OK-H	Oberkante Hofniveau
PL	Einbaulª nge
PW	Einbaubreite
NL	Nennlª nge
NW	Nennbreite
LH	Bauhº he
n	Anzahl AnschweiÇenden
WT	Wandstª rke

It is forbidden by law to copy, duplicate this document, to transmit it to any third party or to misuse it in any way.
The drawing remains our property and is to be returned immediately after use.

General Tolerance: ISO 2768-mK

Debur and break sharp edges

Scale: 1:50

Revision: 01

Semifinished product:

	Name	Date
Drawn	Wieckhorst	17.02.2014
Checked	Wieckhorst	10.02.2015
Quality-A.		
	Last Saved:	Wieckhorst 10.02.2015 16:16:02

Title:

Einbauzeichnung "Methode BX-ISO" f¿r L730i IsoDock

novoferm
Docking Solution und Service GmbH
Springrad 4, D-30419 Hannover

Drawing Number: 040-NF-PIT-133598-DE

A3

Sheet 2 of 3

Material:

Detail f¿r Aussparung (1:10)

- Aussparung in Bodenplatte

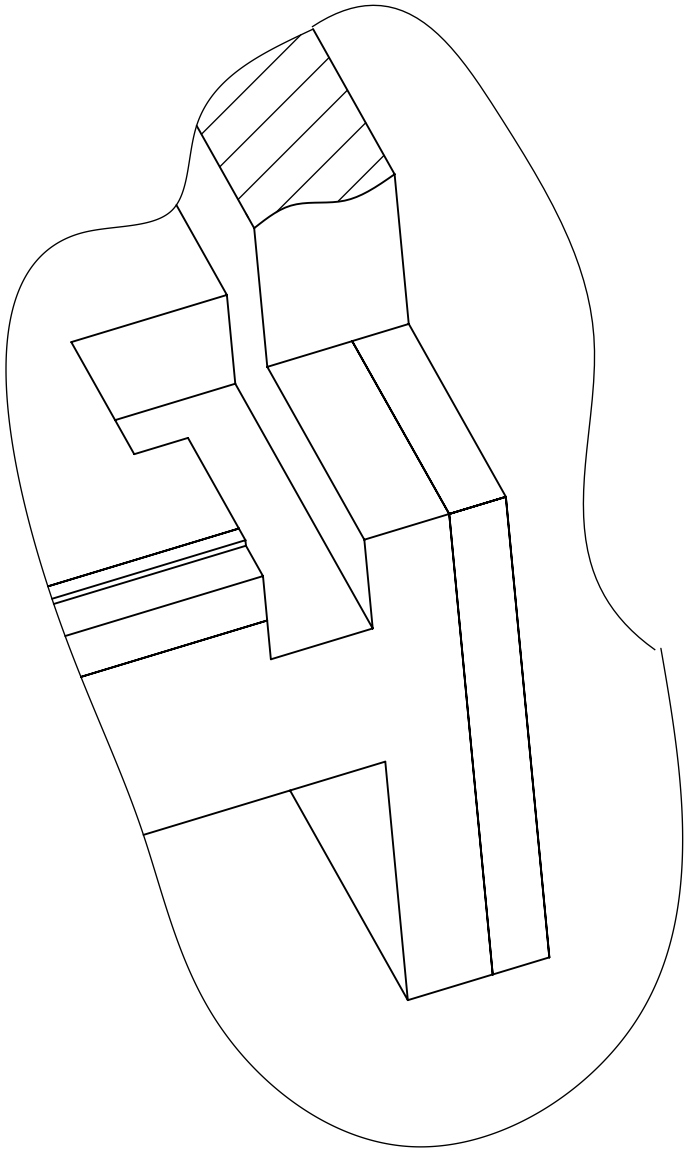

Diese Zeichnung besteht aus drei Bl ª ttern

***Achtung!**
Die angegebene BemaÇung der Ausschnitte pr¿fen!
Ausschnitte passend f¿r Novoferm Standard-Tore.
Ausschnitte f¿r Tore anderer Hersteller k º nnen abweichen.
Ausf¿hrung der Ausschnitte entsprechend den Angaben des Tor-Herstellers.

It is forbidden by law to copy, duplicate this document, to transmit it to any third party or to misuse it in any way.
The drawing remains our property and is to be returned immediately after use.

General Tolerance: ISO 2768-mK

Debur and break sharp edges

Scale: 1:50

Revision: 01

Semifinished product:

	Name	Date
Drawn	Wieckhorst	17.02.2014
Checked	Wieckhorst	10.02.2015
Quality-A.		

Last Saved: Wieckhorst 10.02.2015 16:16:02

Title: Einbauzeichnung "Methode BX-ISO" f¿r L730i IsoDock

Docking Solution und Service GmbH
Springrad 4, D-30419 Hannover

Drawing Number: 040-NF-PIT-133598-DE

A4

Sheet 3 of 3

Material: