REVISIONS				
ZONE	REV.	DESCRIBTION	DATE	APPROVED

Einbaustelle ohne Unterfahrbarkeit:

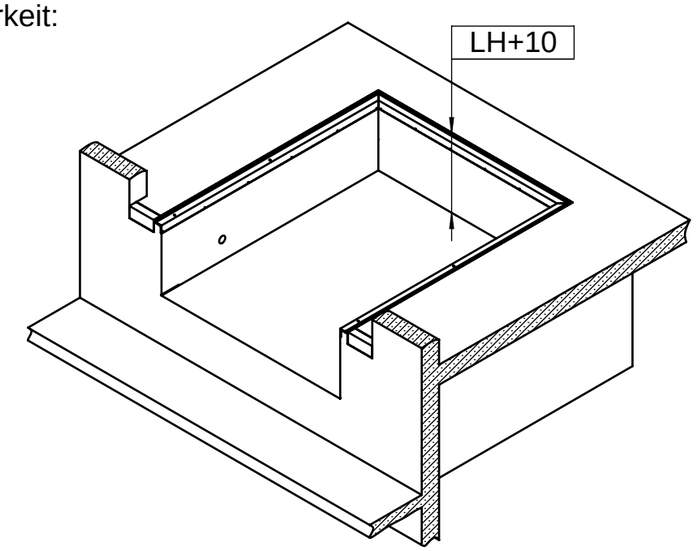

Achtung: Rahmen an Bewehrung anschweiÇen

B-B (1 : 10)
seitlich

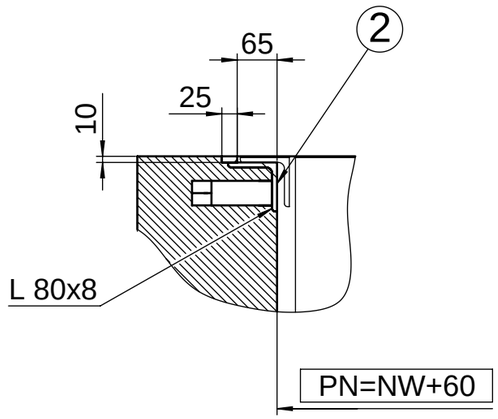

C-C (1 : 10)
hinten

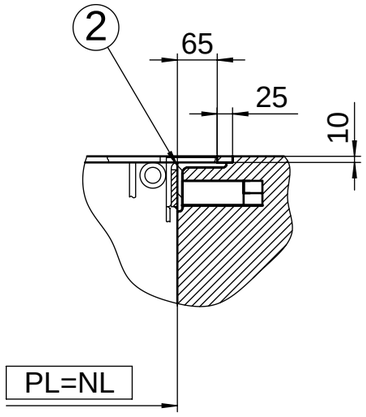

Die horizontale Anprallast F = 100 kN muss vom Bauwerk aufgenommen werden!

Kraft F1 = 57 kN

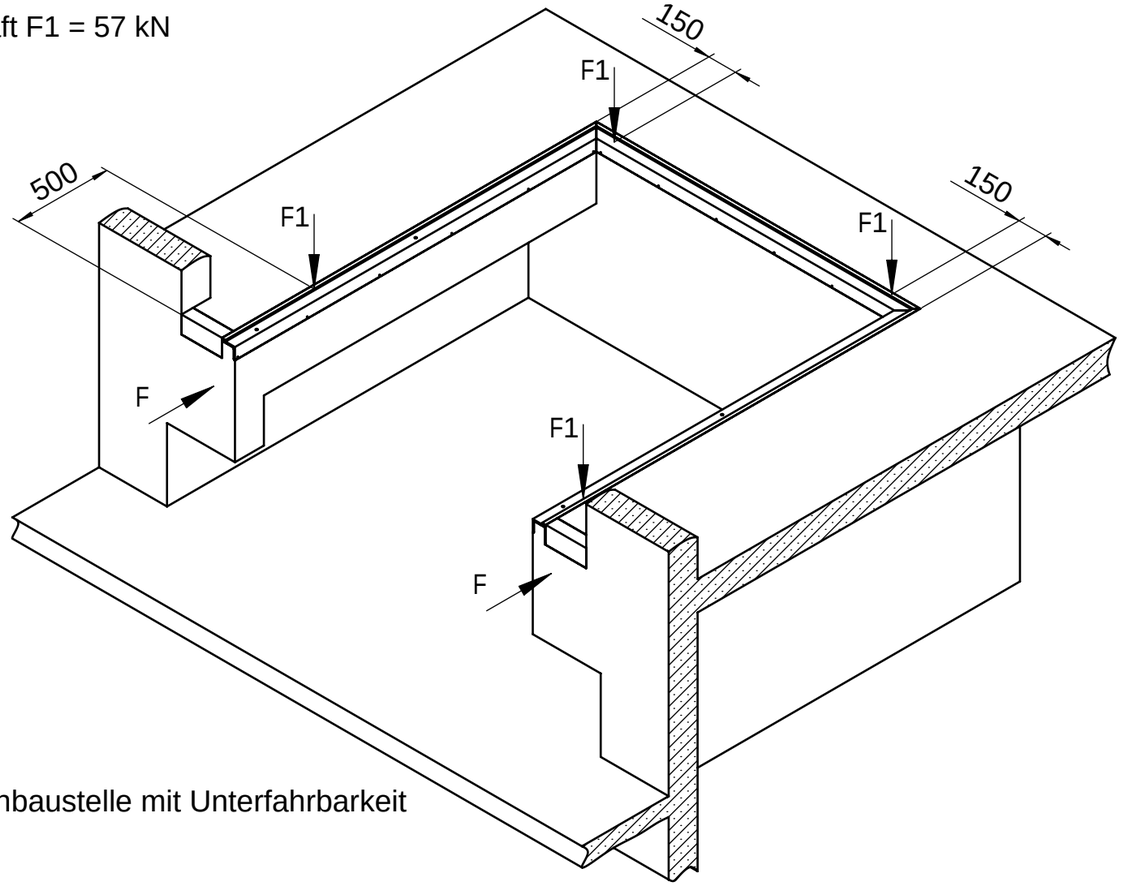

Einbaustelle mit Unterfahrbarkeit

Diese Zeichnung besteht aus zwei Bl[a] ttern

Bauseitige Leistungen:

1. Rohr f¿r Elektroleitung (Innendurchmesser min. 70mm, Rohrb[o] gen < 45Á)
2. Einbetonierter Rahmen
3. Stahlprofil, z.B. Winkel 120x80x10 DIN 1029

Achtung!

- Die MaÇe m¿ssen genau eingehalten werden
- Auf Rechtwinkligkeit der Grube ist unbedingt zu achten
- Die Ecken m¿ssen scharfkantig ausgef¿hrt sein
- Die DiagonalmaÇe m¿ssen gleich lang sein
- Die Einbaustelle ist komplett bauseits zu erstellen
- Vorab-Rahmenzeichnung auf Anfrage

It is forbidden by law to copy, duplicate this document, to transmit it to any third party or to misuse it in any way.
The drawing remains our property and is to be returned immediately after use.

General Tolerance: ISO 2768-mK

Debur and break sharp edges

Scale: 1:25

Revision: 00

Semifinished product:

	Name	Date
Drawn	B. Octavian	20.01.2015
Checked	Wieckhorst	24.02.2015
Quality-A.		

Last Saved: wieckhorst 24.02.2015 08:19:09

Title: Einbauzeichnung "Methode BX-Vorabrahmen bauseits" f¿r L730i Standard NL3000 LH830

novoferm®
Docking Solution und Service GmbH
Springrad 4, D-30419 Hannover

Drawing Number: 040-NF-PIT-134988

A3

Sheet 1 of 2

Material:

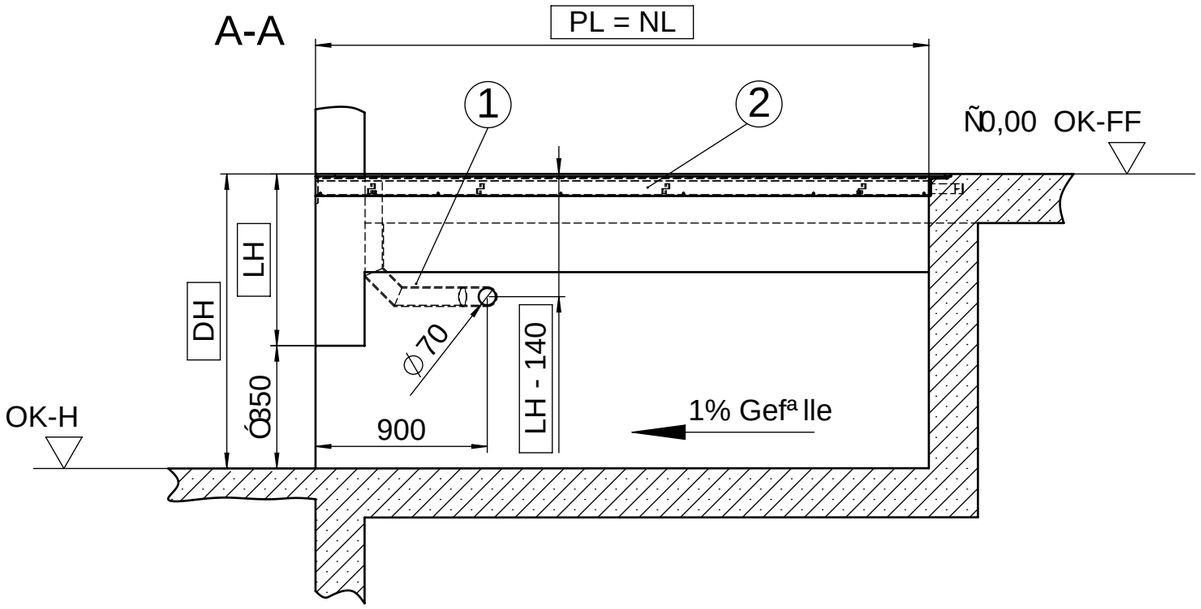

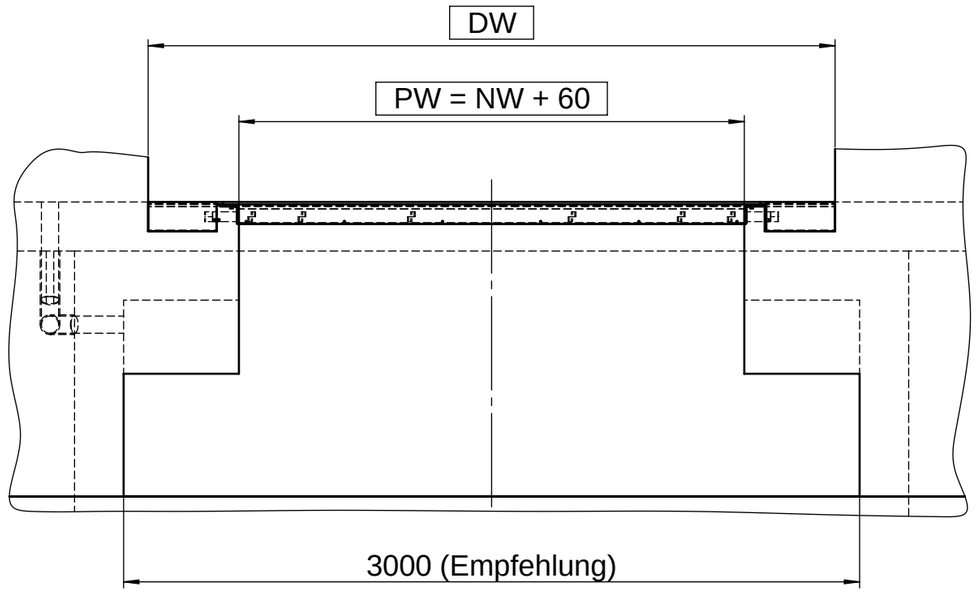

Mindesttiefe der Unterfahbarkeit pr¿fen
Empfehlung = 2500mm

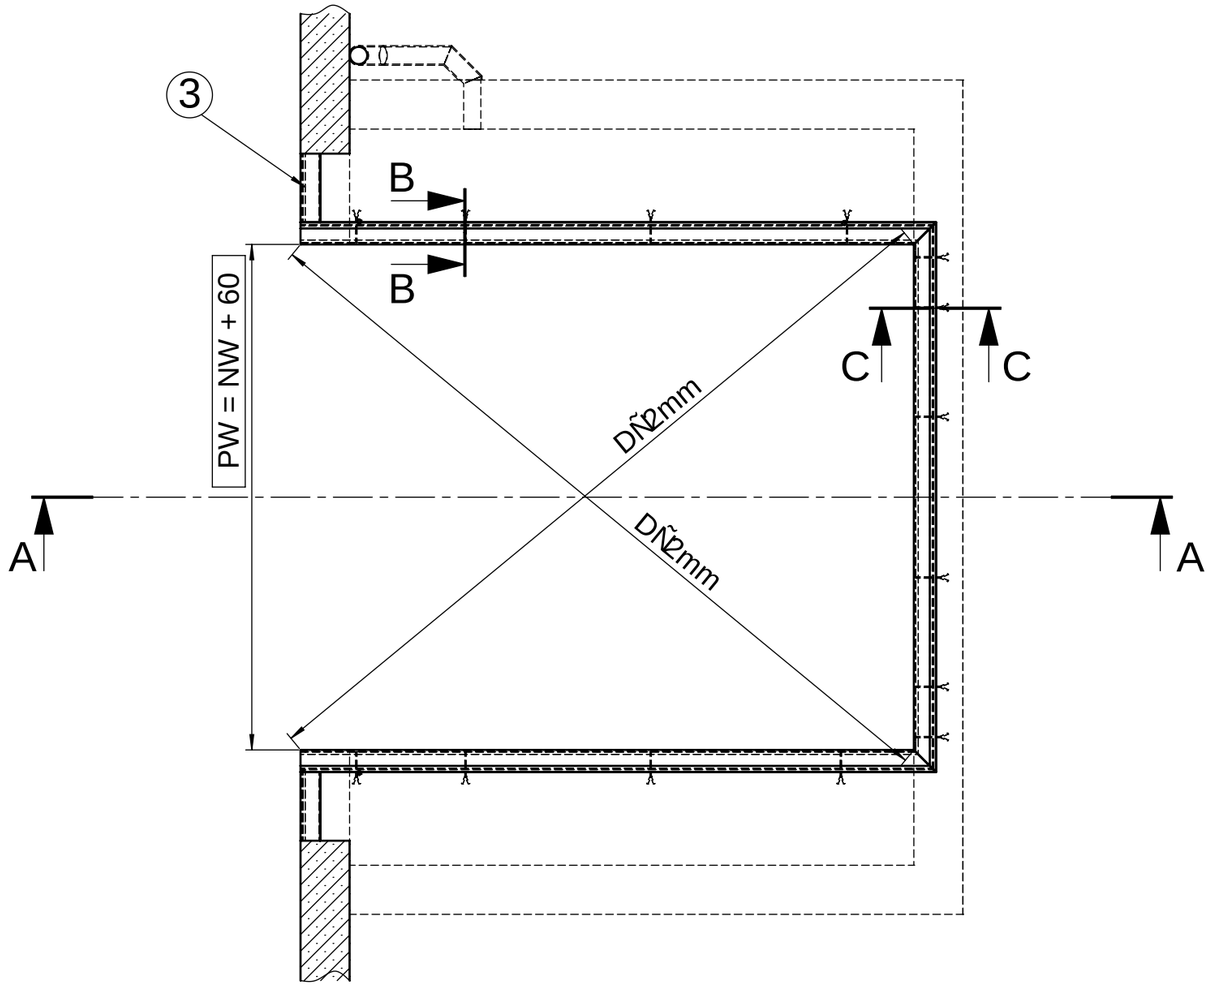

Diese Zeichnung besteht aus zwei Blª ttern

NW	PW
2000	2060
2200	2260
2250	2310

NL	3000
LH	830
PL	3000

LH	Bauhº he
NL	Nennlª nge
PW	Einbaubreite
PL	Einbaulª nge
OK-H	Oberkante Hofniveau
OK-FF	Oberkante FertigfuÇboden
DW	Torbreite
DH	Rampenhº he

It is forbidden by law to copy, duplicate this document, to transmit it to any third party or to misuse it in any way.
The drawing remains our property and is to be returned immediately after use.

General Tolerance: ISO 2768-mK

Debur and break sharp edges

Scale: 1:25

Revision: 00

Semifinished product:

	Name	Date
Drawn	B. Octavian	20.01.2015
Checked	Wieckhorst	24.02.2015
Quality-A.		

Last Saved: wieckhorst 24.02.2015 08:19:09

Title: Einbauzeichnung "Methode BX-Vorabrahmen bauseits" f¿r L730i Standard NL3000 LH830

novoferm
Docking Solution und Service GmbH
Springrad 4, D-30419 Hannover

Drawing Number: 040-NF-PIT-134988

A3

Sheet 2 of 2

Material: