
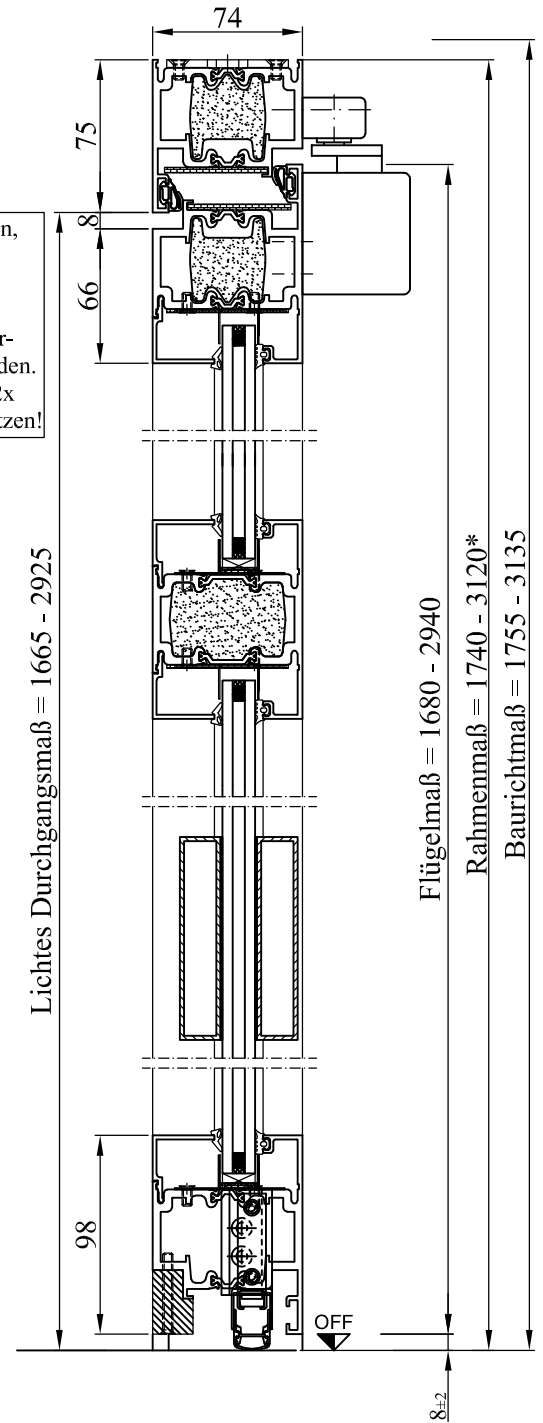


# T30-1-Tür "System NovoFire"

## T30-1-RS-Tür "System NovoFire"

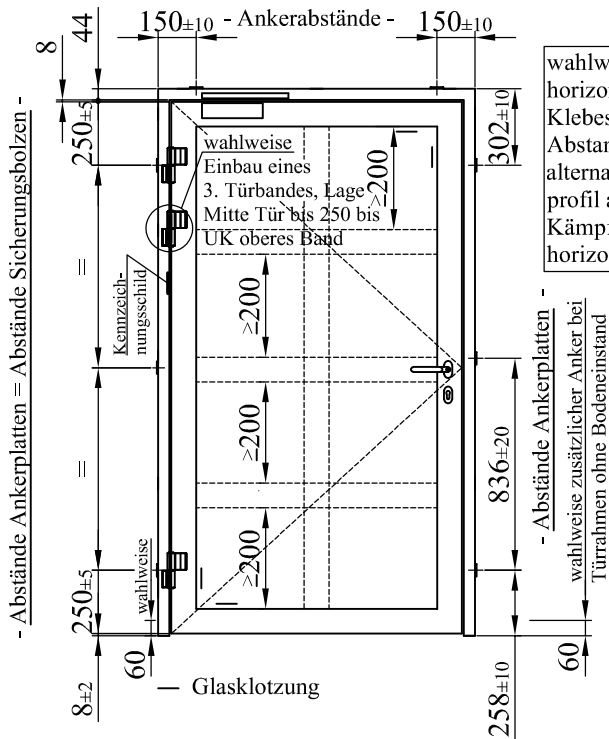


Die T30-1-(RS)-Tür und der Gangflügel der T30-2-(RS)-Tür müssen bei einem LD > 2425 mm mit einer oberen Verriegelung ausgeführt werden

	Breite x Höhe
Baurichtmaß	634 - 1833 x 1755 - 3135
Rahmenmaß	604 - 1803* x 1740 - 3120*
Flügelmaß	500 - 1458 x 1680 - 2940
lichter Durchgang	453 - 1412 x 1665 - 2925

\* inklusive maximale Rahmenverbreiterung der Tür links, rechts und in der Höhe von 120mm

dämmschichtbildender Baustoff

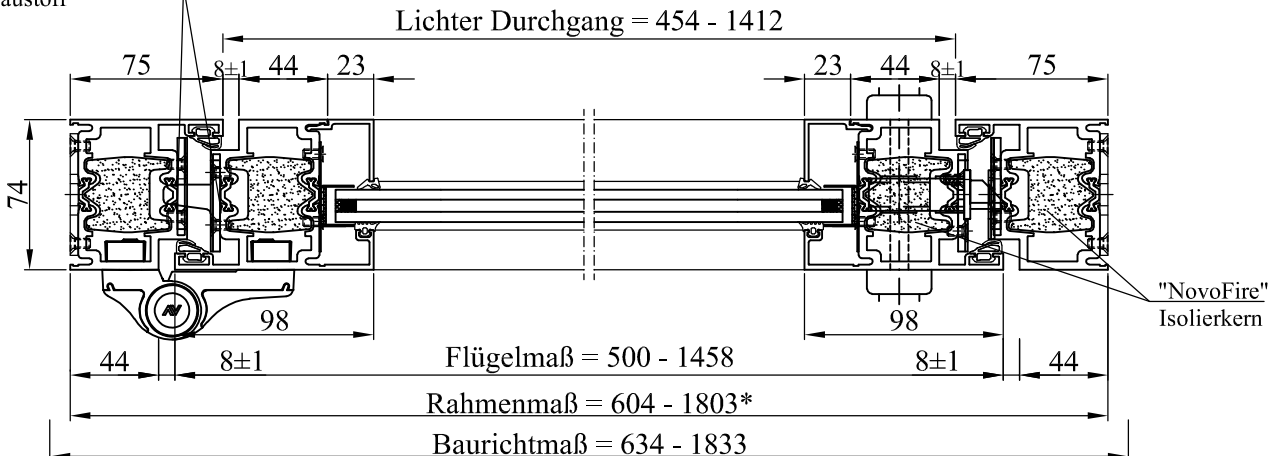

Bei einer Drückerhöhe von 850mm reduziert sich der maximale lichte Durchgang um 200mm in der Höhe.